

TECNICI DI PROGETTAZIONE

GEOMETRA MARCELLO MASIA




ING. PIERGAVINO CHERCHI



CIRCOLO INGEGNERE
PIERGAVINO CHERCHI
P. 1234567, via P. 1234567, 1234567
1234567 - 1234567

Piergavino Cherchi

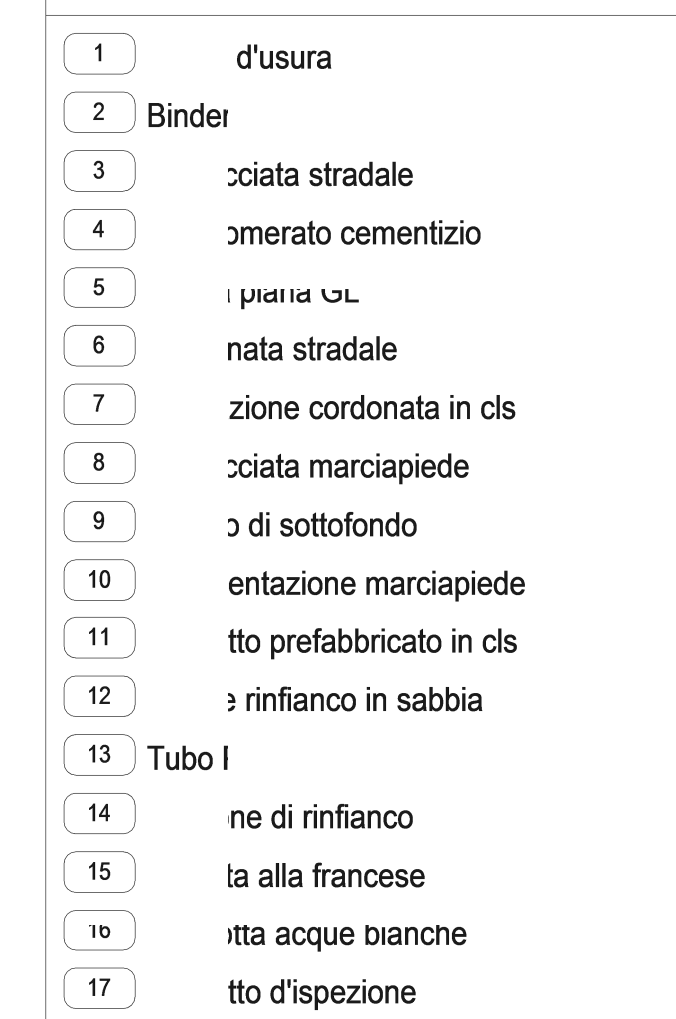

PARTICOLARE
DELLE
ADDUZIONI E DEI
CORPI
RECETTORI
SCALA 1:20,
IMPIANTO
SCARICO
ACQUE
BIANCHE.