
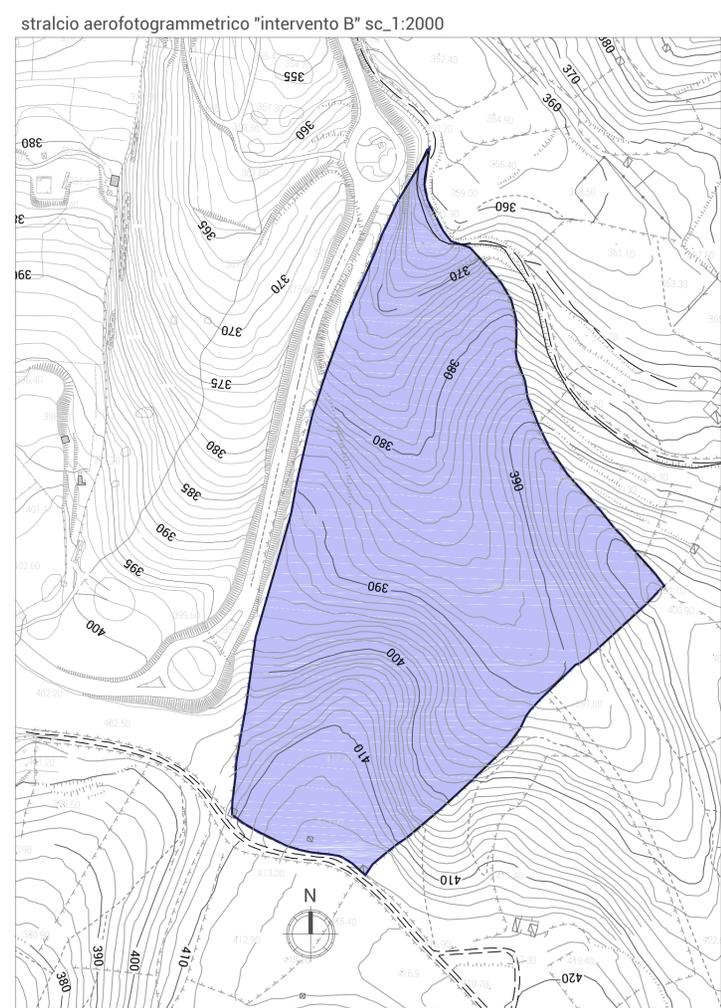
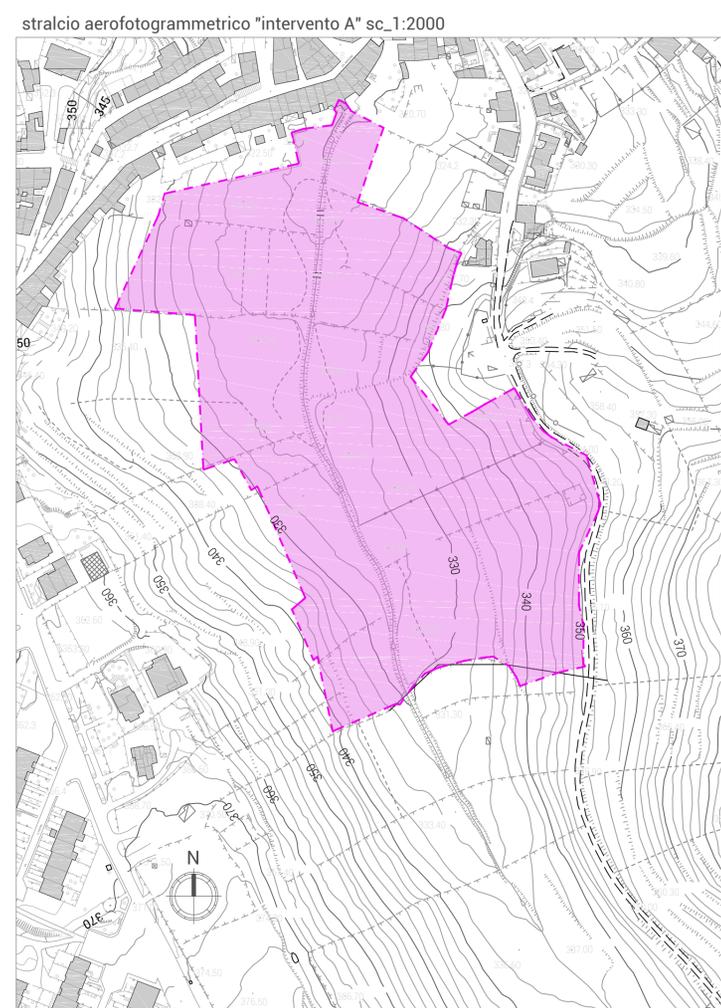




Unione dei Comuni
dell'Angona e della Bassa Valle del Coghinas

Intervento: PT36 - Programmazione Territoriale CRP-PT-15/INT-36- Progetto di Sviluppo Territoriale "Angona Coros, Terre di Tradizioni" - INT-PT36 - Comune di OSS

VALORIZZAZIONE DELLE AREE DI ATTRAZIONE NATURALE DEL PARCO DI "FUNDONE" E "BADDE OTHIERI" PROGETTO ESECUTIVO

	Ing. Arch. Gian Piero Pinna geom. Giovanni Martinez	RIF.1	RIF.2	RIF.3
	VIA BRIGATA SASSARI, 4 07045 OSS (SS) tel/fax 079348356 e-mail studio-mp@tiscali.it	CARTOGRAFIA E INQUADRAMENTO TERRITORIALE		
geometra Giovanni Maria Cherchi architetto Andrea Pinna architetto Davide Cau	DATA marzo 2021	TAVOLA SCALA varie		01
IL RESPONSABILE DEL PROCEDIMENTO	IL TECNICO : ING. GIAN PIERO PINNA			

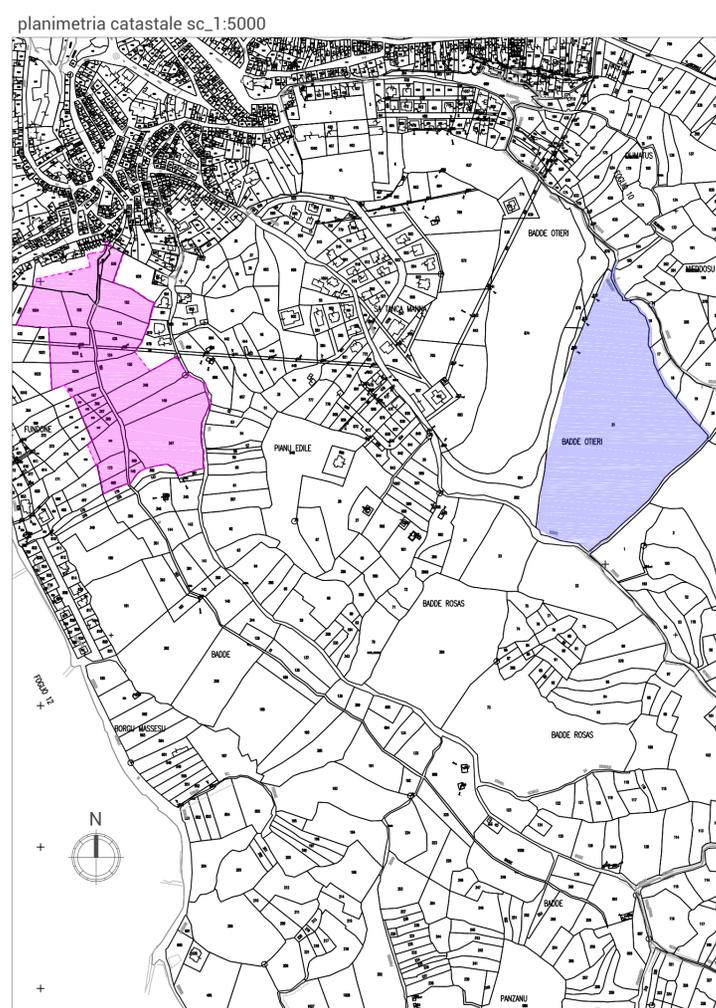

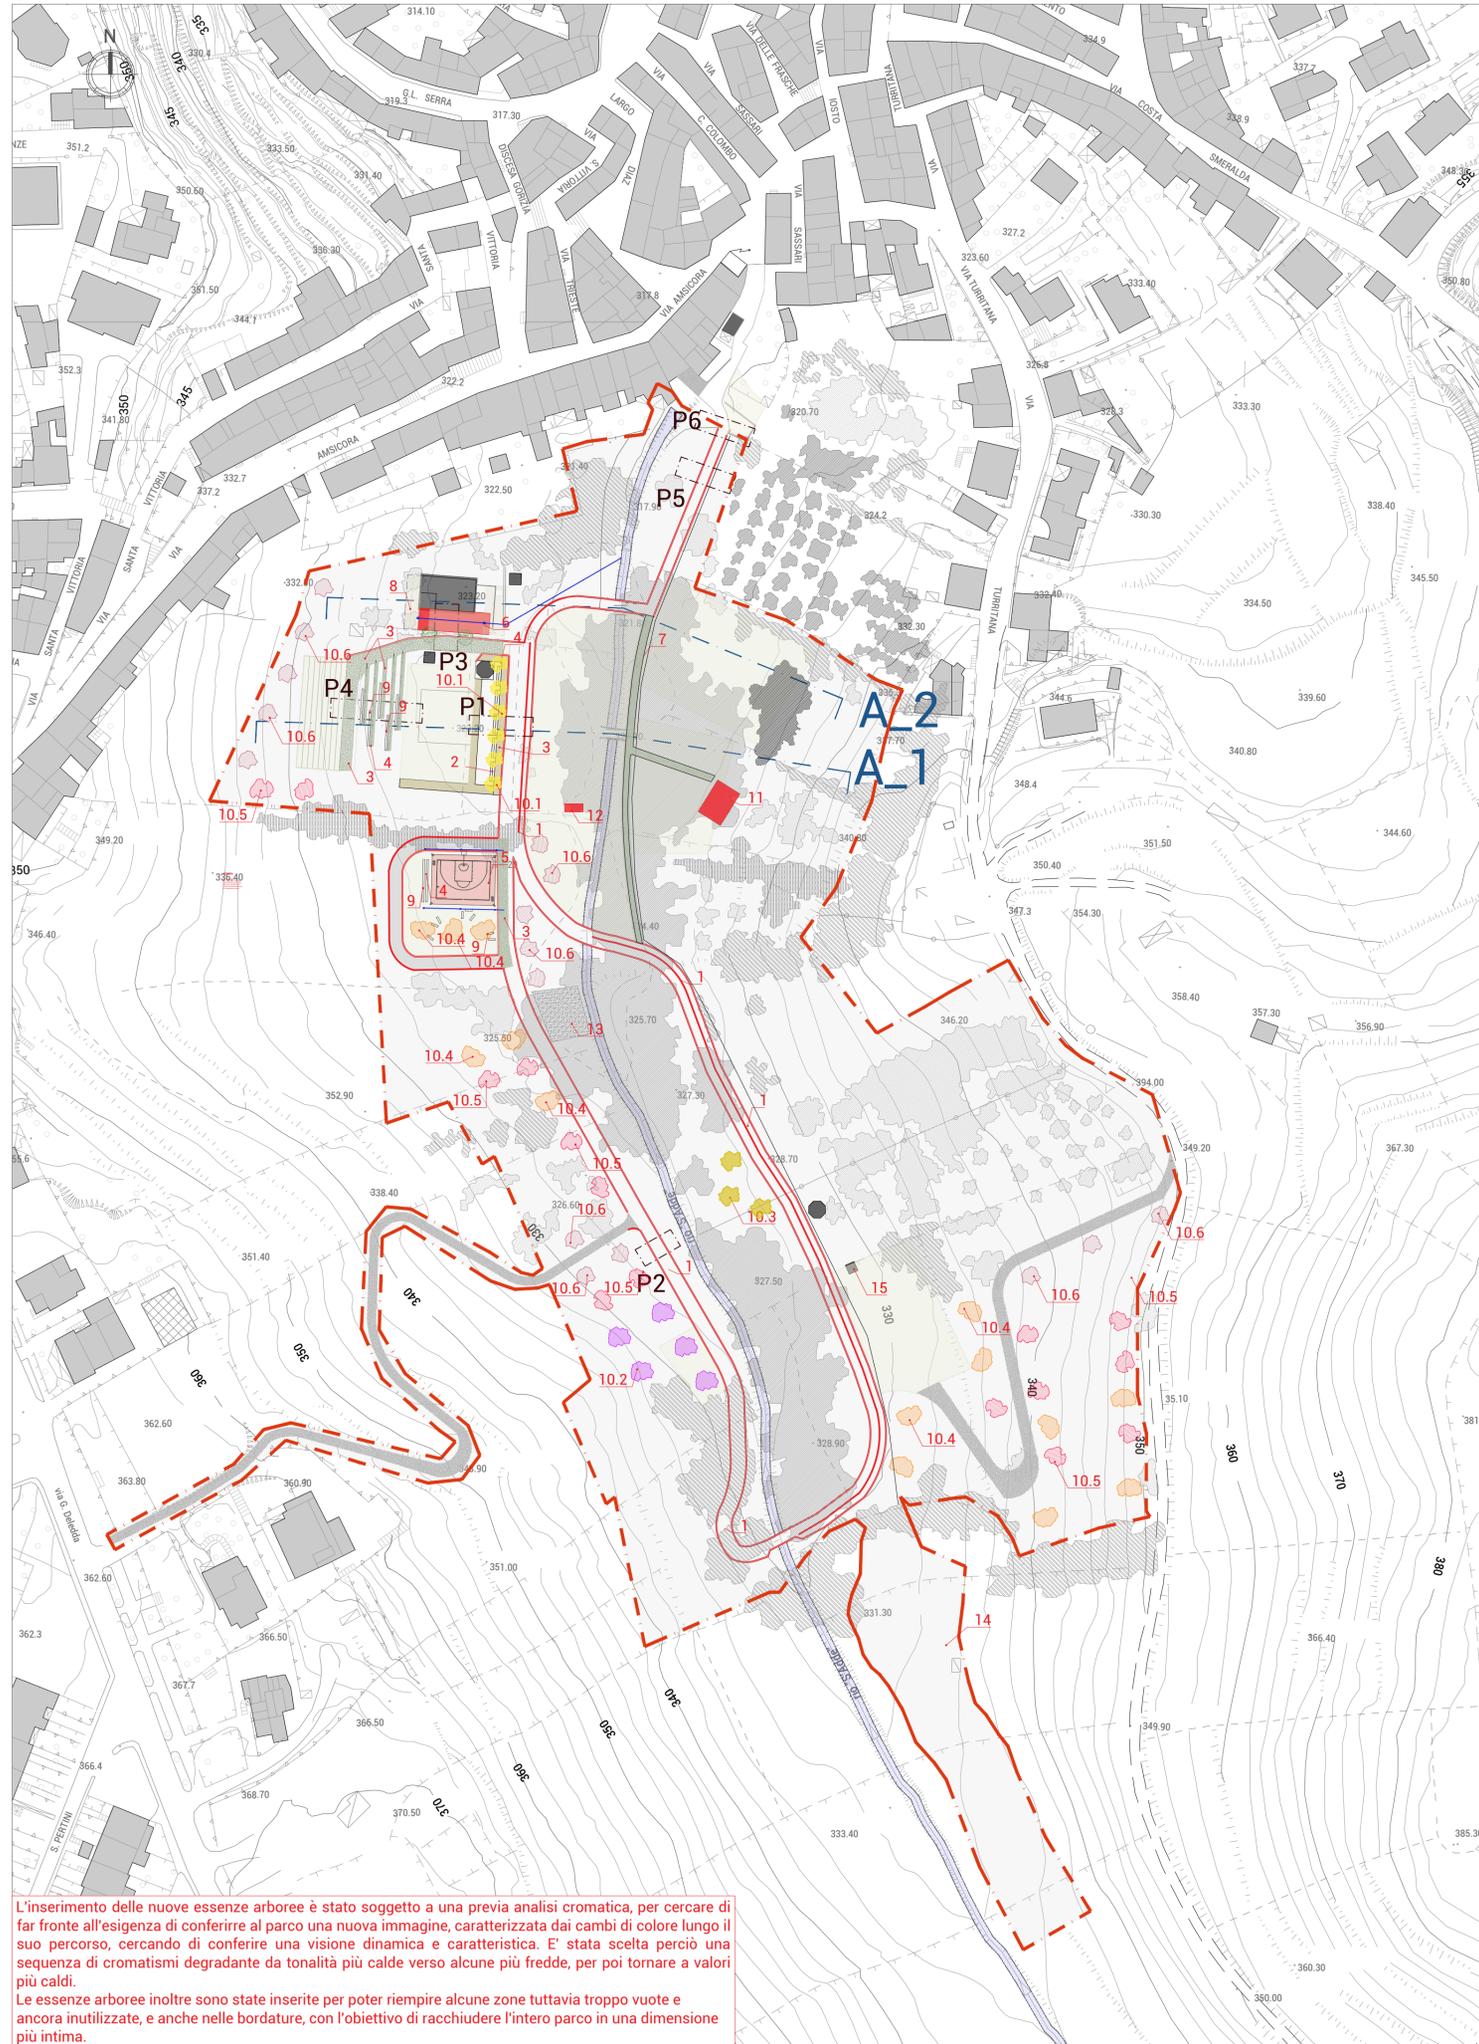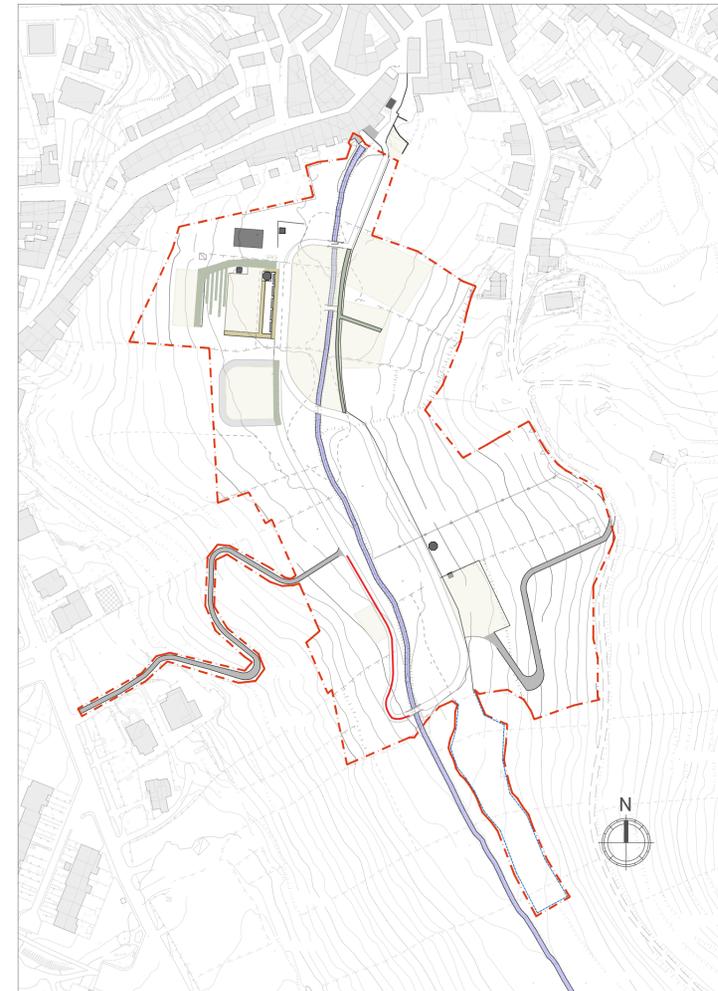

LEGENDA

- 1 Rimozione della cordonata esistente lungo il percorso
- 2 Realizzazione di gradinata in terra stabilizzata
- 3 Allargamento del percorso stradale con la stesura di un nuovo strato in terra stabilizzata
- 4 Sistemazione del terreno
- 5 Campo di basket 3 Vs 3 (3x3)
- 6 Realizzazione di un pergolato in legno adiacente alla struttura esistente in muratura
- 7 Pavimentazione in terra stabilizzata
- 8 Sbancamento del terreno e ampliamento dello spazio utile esterno della struttura ricettiva con basamento in cls architettonico
- 9 Realizzazione di sedute in cls
- 10 Piantumazione di essenze arboree:
 - 10.1 Ginkgo biloba
 - 10.2 Jacaranda mimosfolia
 - 10.3 Koelreuteria paniculata
 - 10.4 Prunus pissardi nigra
 - 10.5 Parrotia persica vanessa
 - 10.6 Lagerstroemia indica
- 11 Posizionamento di un struttura destinata a biblioteca
- 12 Posizionamento di struttura amovibile in legno
- 13 Realizzazione di area destinata a manifestazioni
- 14 Realizzazione di area cinofila all'aperto
- 15 Quadro elettrico QC1

Ginkgo biloba



Prunus pissardi nigra



Jacaranda mimosfolia



Parrotia persica vanessa




Koelreuteria paniculata



Lagerstroemia indica



sezioni trasversali sc_1:1000

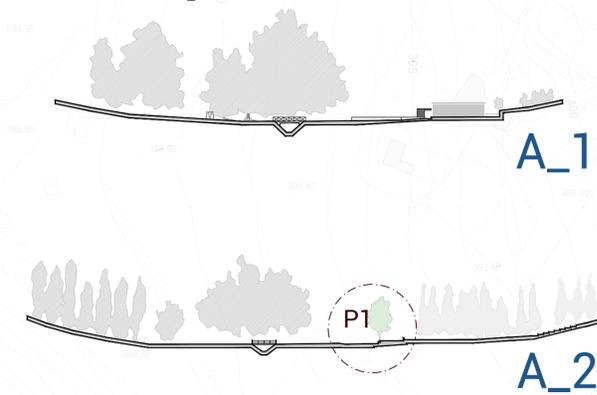

Unione dei Comuni

dell'Anglona e della Bassa Valle del Coghinas

Intervento: PT36 - Programmazione Territoriale CRP-PT-15/INT-36- Progetto di Sviluppo Territoriale "Anglona Coros, Terre di Tradizioni" - INT-PT36 - Comune di OSS1

VALORIZZAZIONE DELLE AREE DI ATTRAZIONE NATURALE
DEL PARCO DI "FUNDONE" E "BADDE OTHIERI"
PROGETTO ESECUTIVO

STUDIO ASSOCIATO	Ing. Arch. Gian Piero Pinna geom. Giovanni Martinez	RIF.1	RIF.2	RIF.3
	VIA BRIGATA SASSARI, 4 07045 OSS1 (SS) tel/fax 079348356 e-mail studio-mp@tiscali.it	INTERVENTO A_PARCO FUNDONE IN PROGETTO		
COLLAB	geometra Giovanni Maria Cherchi architetto Andrea Pinna architetto Davide Cau	DATA	marzo 2021	
IL RESPONSABILE DEL PROCEDIMENTO		IL TECNICO : ING. GIAN PIERO PINNA		04
		TAVOLA	04	

L'inserimento delle nuove essenze arboree è stato soggetto a una previa analisi cromatica, per cercare di far fronte all'esigenza di conferire al parco una nuova immagine, caratterizzata dai cambi di colore lungo il suo percorso, cercando di conferire una visione dinamica e caratteristica. E' stata scelta perciò una sequenza di cromatismi degradante da tonalità più calde verso alcune più fredde, per poi tornare a valori più caldi.
Le essenze arboree inoltre sono state inserite per poter riempire alcune zone tuttavia troppo vuote e ancora inutilizzate, e anche nelle bordature, con l'obiettivo di racchiudere l'intero parco in una dimensione più intima.