


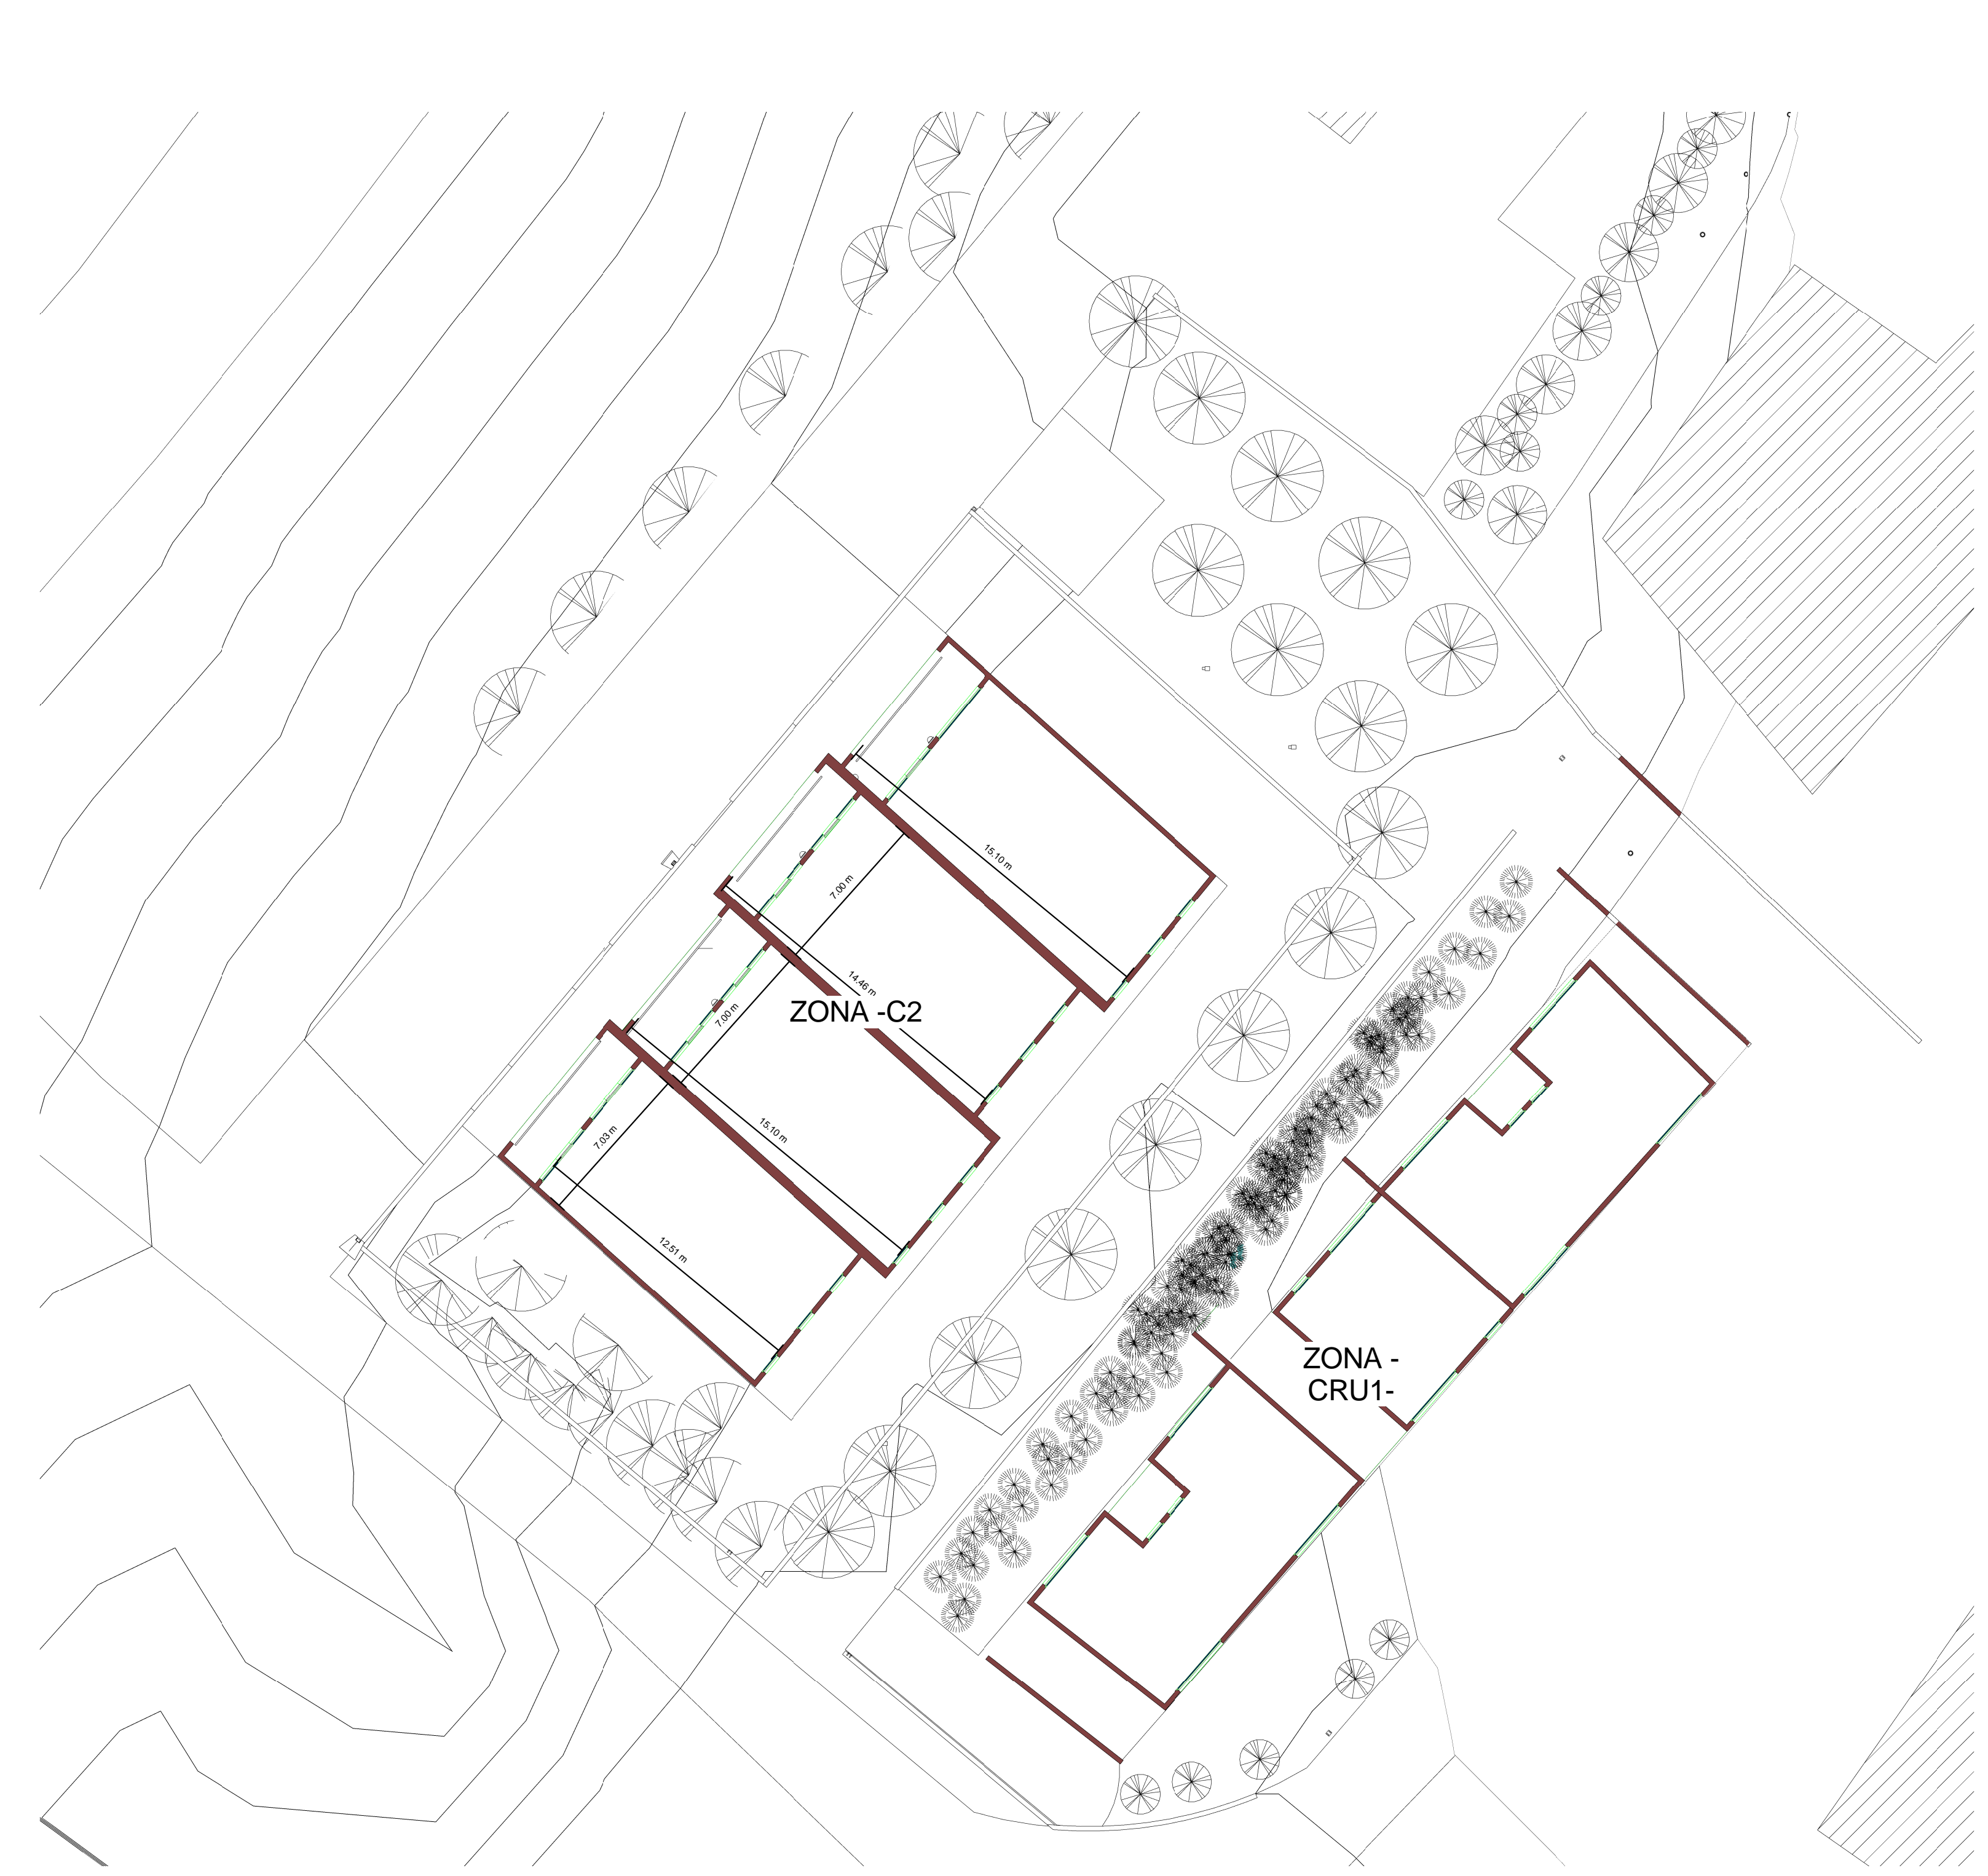

PLANIMETRIE MURATURE IN PROGETTO UNITA' EDILIZIA A SCHIERA
ZONA -C2-
PIANO TERRA- SEZIONE 01



PLANIMETRIE MURATURE IN PROGETTO UNITA' EDILIZIA A SCHIERA
ZONA -CRU1-
PIANO TERRA -SEZIONE 02



PLANIMETRIE MURATURE IN PROGETTO UNITA' EDILIZIA A SCHIERA
ZONA -CRU1-C2
PIANO PRIMO-SEZIONE 03



COMUNE DI OSSI
UNIONE DEI COMUNI DI COROS

PROGETTO URBANO DI PIANO
ATTUATIVO IN UN COMPARTO
COMPRENDE UN AREA CRU1 E UN
AREA C2
COME RIPORTATO NELLA
CARTOGRAFIA DI PROGETTO

TAVOLA
16

ELABORATI
PLANIMETRIA SVILUPPO MURATURE

SCALA

1:200



COMMITTENTI

Giacomina Silvana
Albanese Salvina
Dore Maria Graziella
Mudadu Gavina
Mudadu Luigia
Mudadu Giovanni
Mudadu Vittorio
Mudadu Nadia
Martinez Rita
Rugiu Mario
Macciocu Anna Maria
Scavio Francesco Michele
Antonic
Carla Giuseppe
Marongiu Milena

DATA 08/08/2019

DATA REV

DATA REV

TECNICI DI PROGETTAZIONE

GEOMETRA MARCELLO MASIA



ING. PIERGAVINO CHERCHI



